



APP. A1.3
 Netto opp.: 92 m²
 Bruto opp. App.: 109 m²
 Bruto opp. Terras: 19 m²

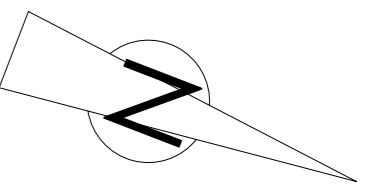

Gevel tuin:



Gevel Kromstraat:

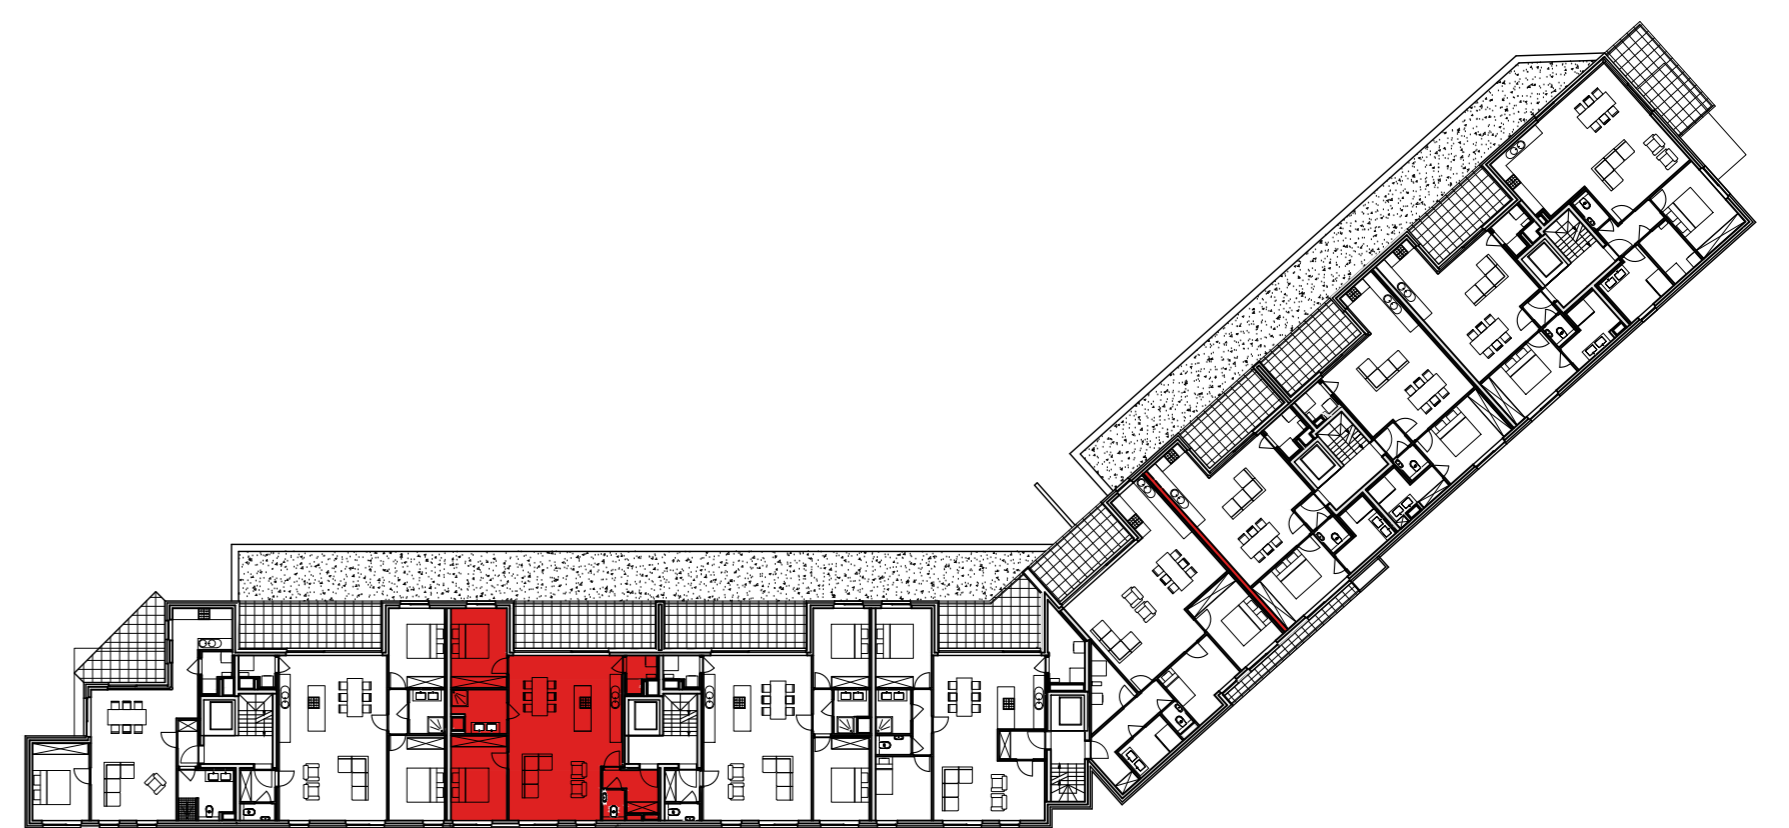


Verdieping 1



INGE DESMET ARCHITECT
 THIERRY GHYSELINCK STEDENBOUWKUNDIGE

ABDIJSTRAAT 81
 9700 OUDENAARDE
 T 055 282 333
 F 055 282 444
 INFO@AKRONOVA.BE
 WWW.AKRONOVA.BE

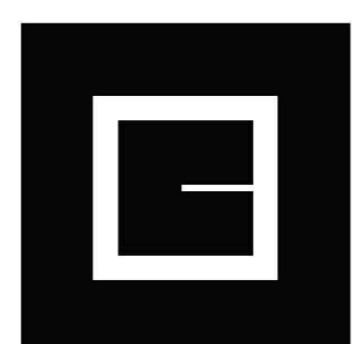

DECON BV
 Development & Consulting



NEST
 Appartement A1.3
 tweeslaapkamerappartement

Deze plannen zijn opgemaakt onder voorbehoud van wijzigingen voortkomend uit opmerkingen van bouwheer en overheden, opmetingsplan, kadasterplannen, studie stabiliteit en technieken. Maatvoering, inrichting en afwerking zijn niet bindend. Het afgebeelde meubilair en toebehoren zijn indicatie en maken geen deel uit van de verkoopovereenkomst. Dit is een niet-contractueel document.