
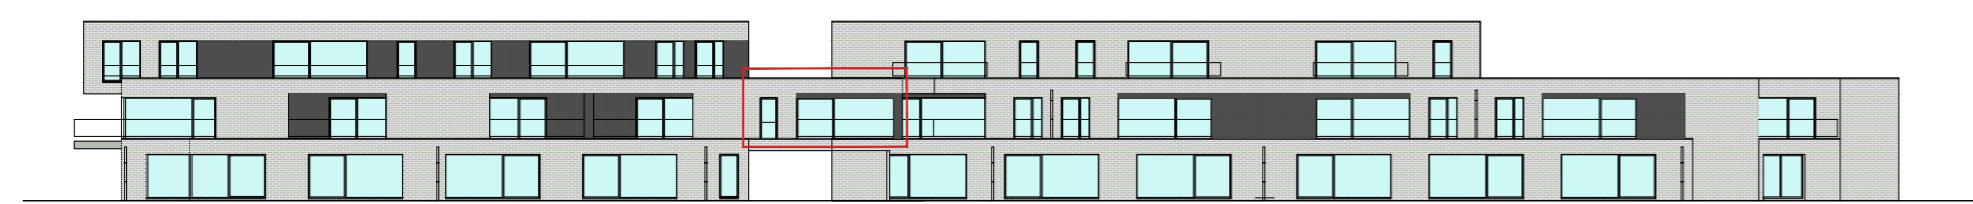
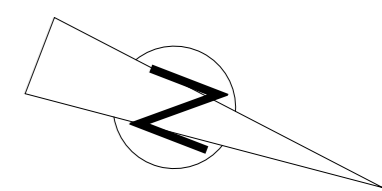


APP. A1.6

Netto opp.: 96 m²

Bruto opp. App.: 109 m²


Bruto opp. Terras: 17 m²

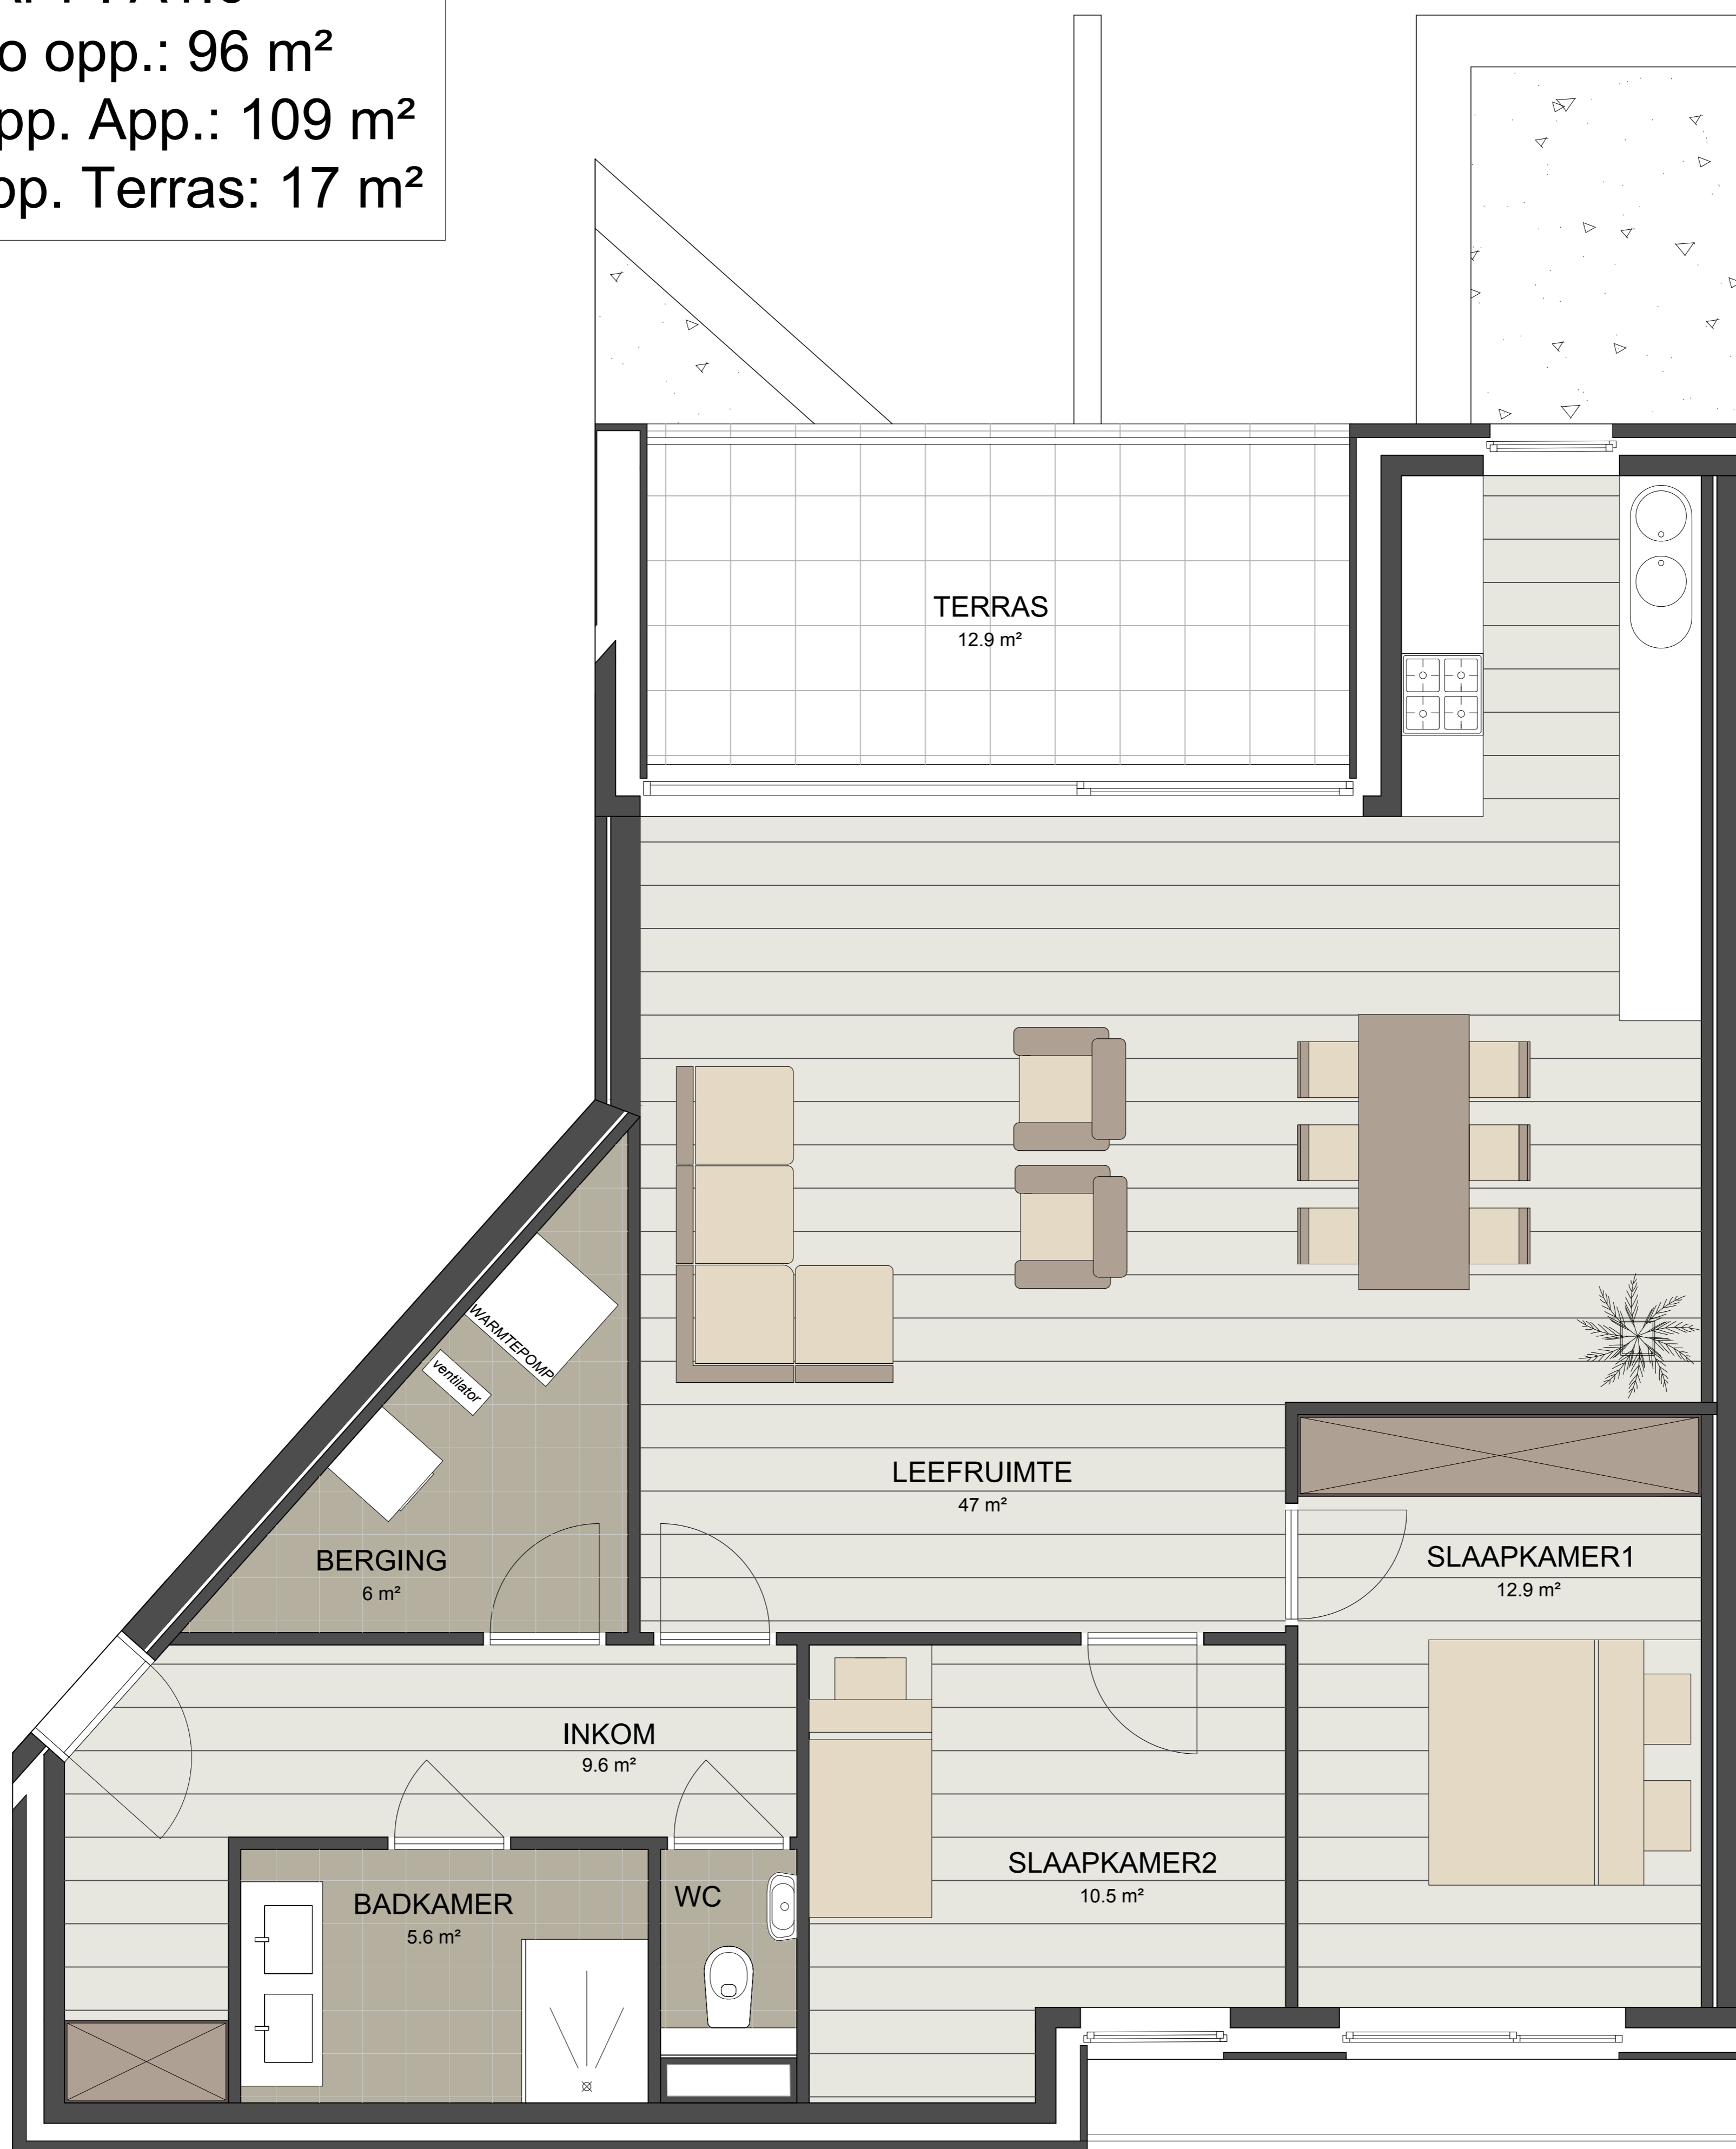

Gevel tuin:



Gevel Kromstraat:

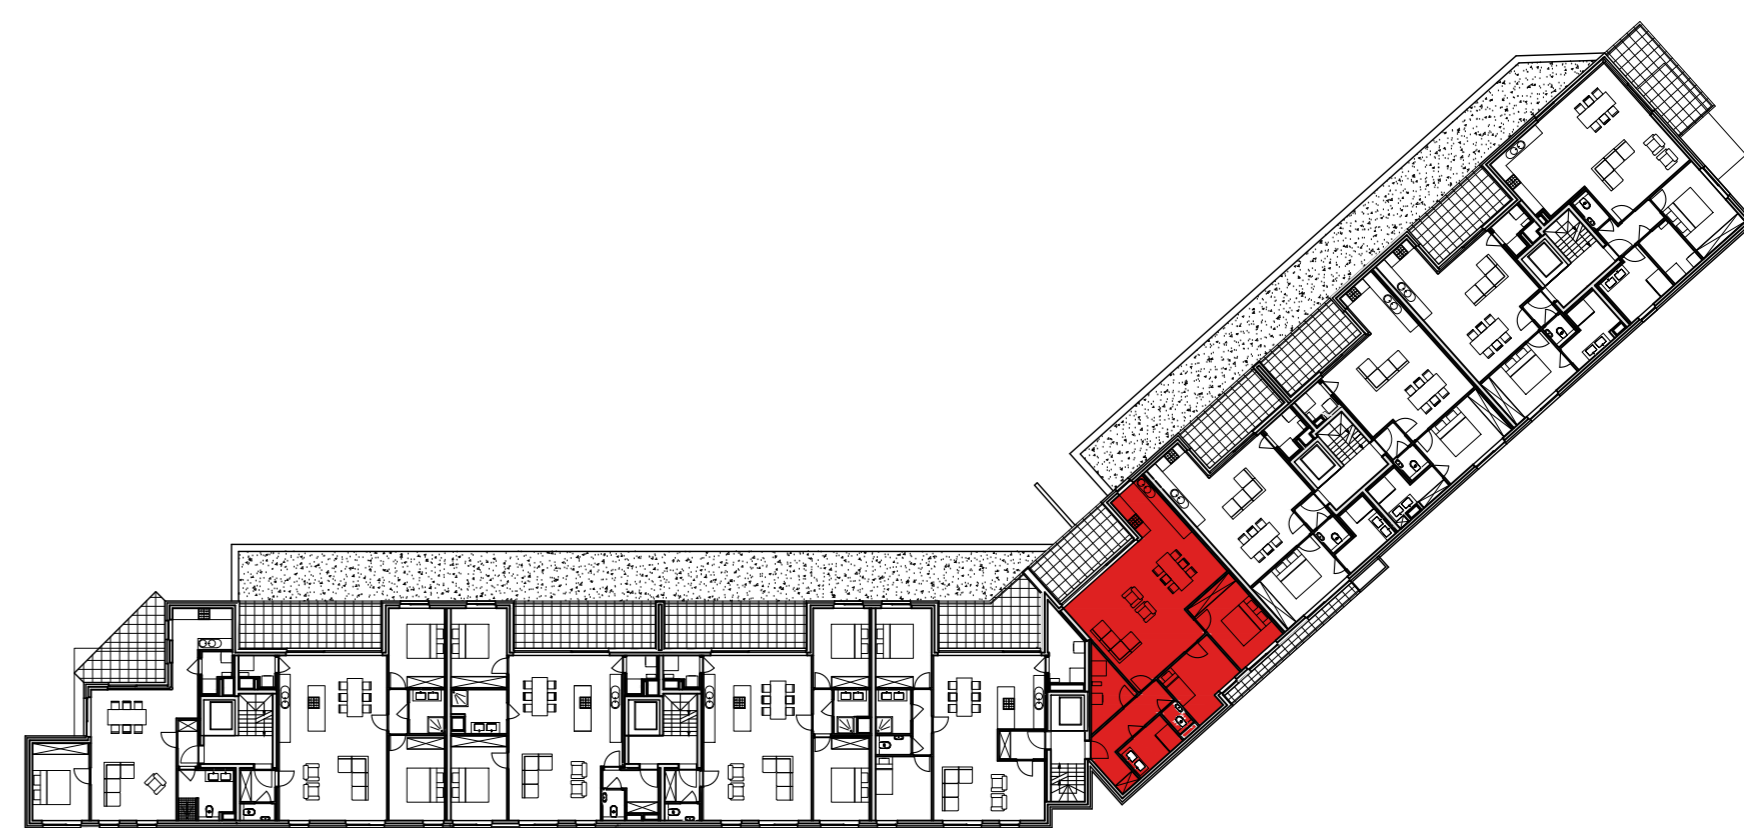


Verdieping 1

AKRO NOVA
BV
ARCHITECTUUR | RUIMTELIJKE ORDENING | MILIEUADVIES

INGE DESMET ARCHITECT
THIERRY GHYSELINCK STEDENBOUWKUNDIGE

ABDIJSTRAAT 81
9700 OUDENAARDE
T 055 282 333
F 055 282 444
INFO@AKRONOVA.BE
WWW.AKRONOVA.BE

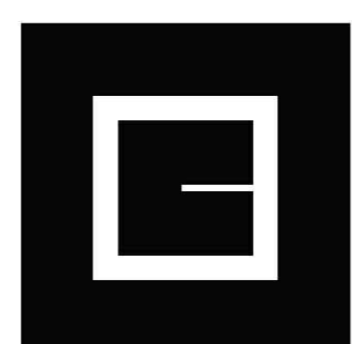

DECON BV
Development & Consulting



NEST
Appartement A1.6
tweeslaapkamerappartement